


### Детализировка водопроводной сети

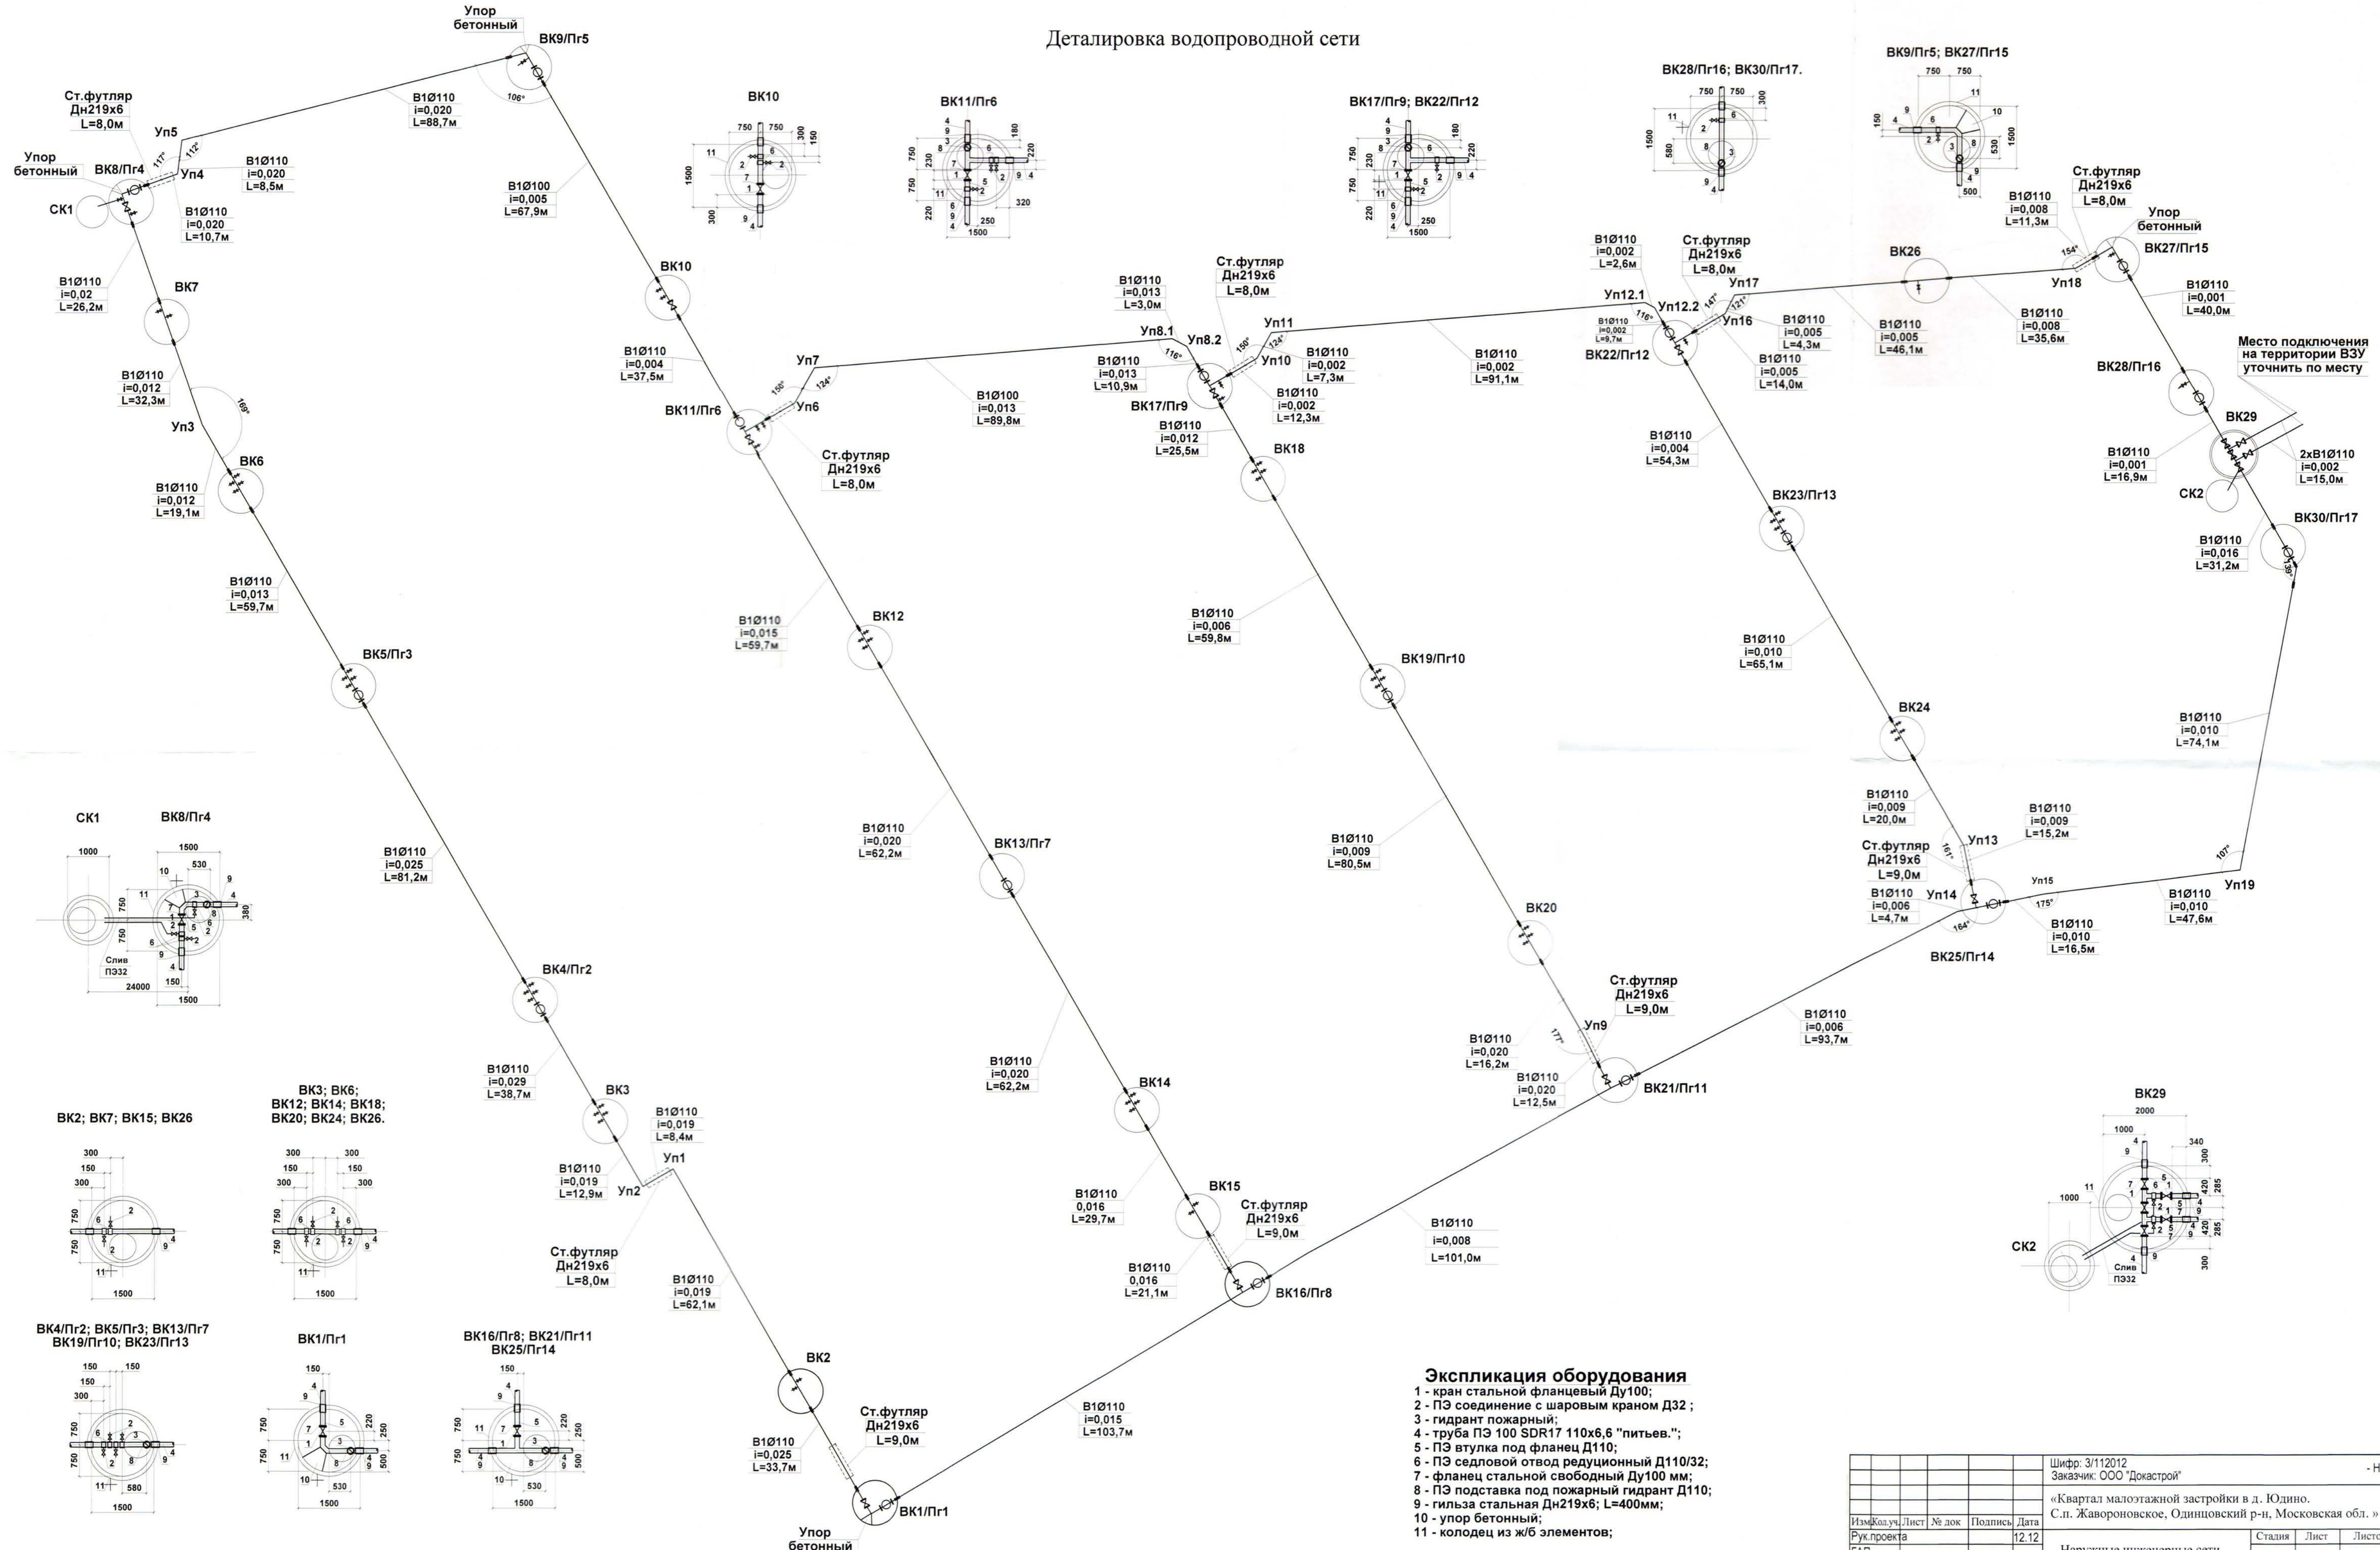

- Экспликация оборудования**
- 1 - кран стальной фланцевый Ду100;
  - 2 - ПЭ соединение с шаровым краном Д32;
  - 3 - гидрант пожарный;
  - 4 - труба ПЭ 100 SDR17 110х6,6 "питьев.";
  - 5 - ПЭ втулка под фланец Д110;
  - 6 - ПЭ седловой отвод редуцированный Д110/32;
  - 7 - фланец стальной свободный Ду100 мм;
  - 8 - ПЭ подставка под пожарный гидрант Д110;
  - 9 - гильза стальная Дн219х6; L=400мм;
  - 10 - упор бетонный;
  - 11 - колодец из жб элементов;

Имя, № подл., Подпись и дата, Взам. инв. №

Изм. №				Лист № док				Дата				Шифр: 3/112012				Заказчик: ООО "Докастрой"				- НВ																			
Рук. проекта				ГАП				ГИП				Исполн.				«Квартал малоэтажной застройки в д. Юдино. С.п. Жаворонковское, Одинцовский р-н, Московская обл.»				Статья				Лист				Листов											
Радажбов А.				Радажбов А.				Мурашкина А.				12.12				12.12				12.12				Наружные инженерные сети				Р				6				ООО "СТИЛЬ-А" г. Москва			